
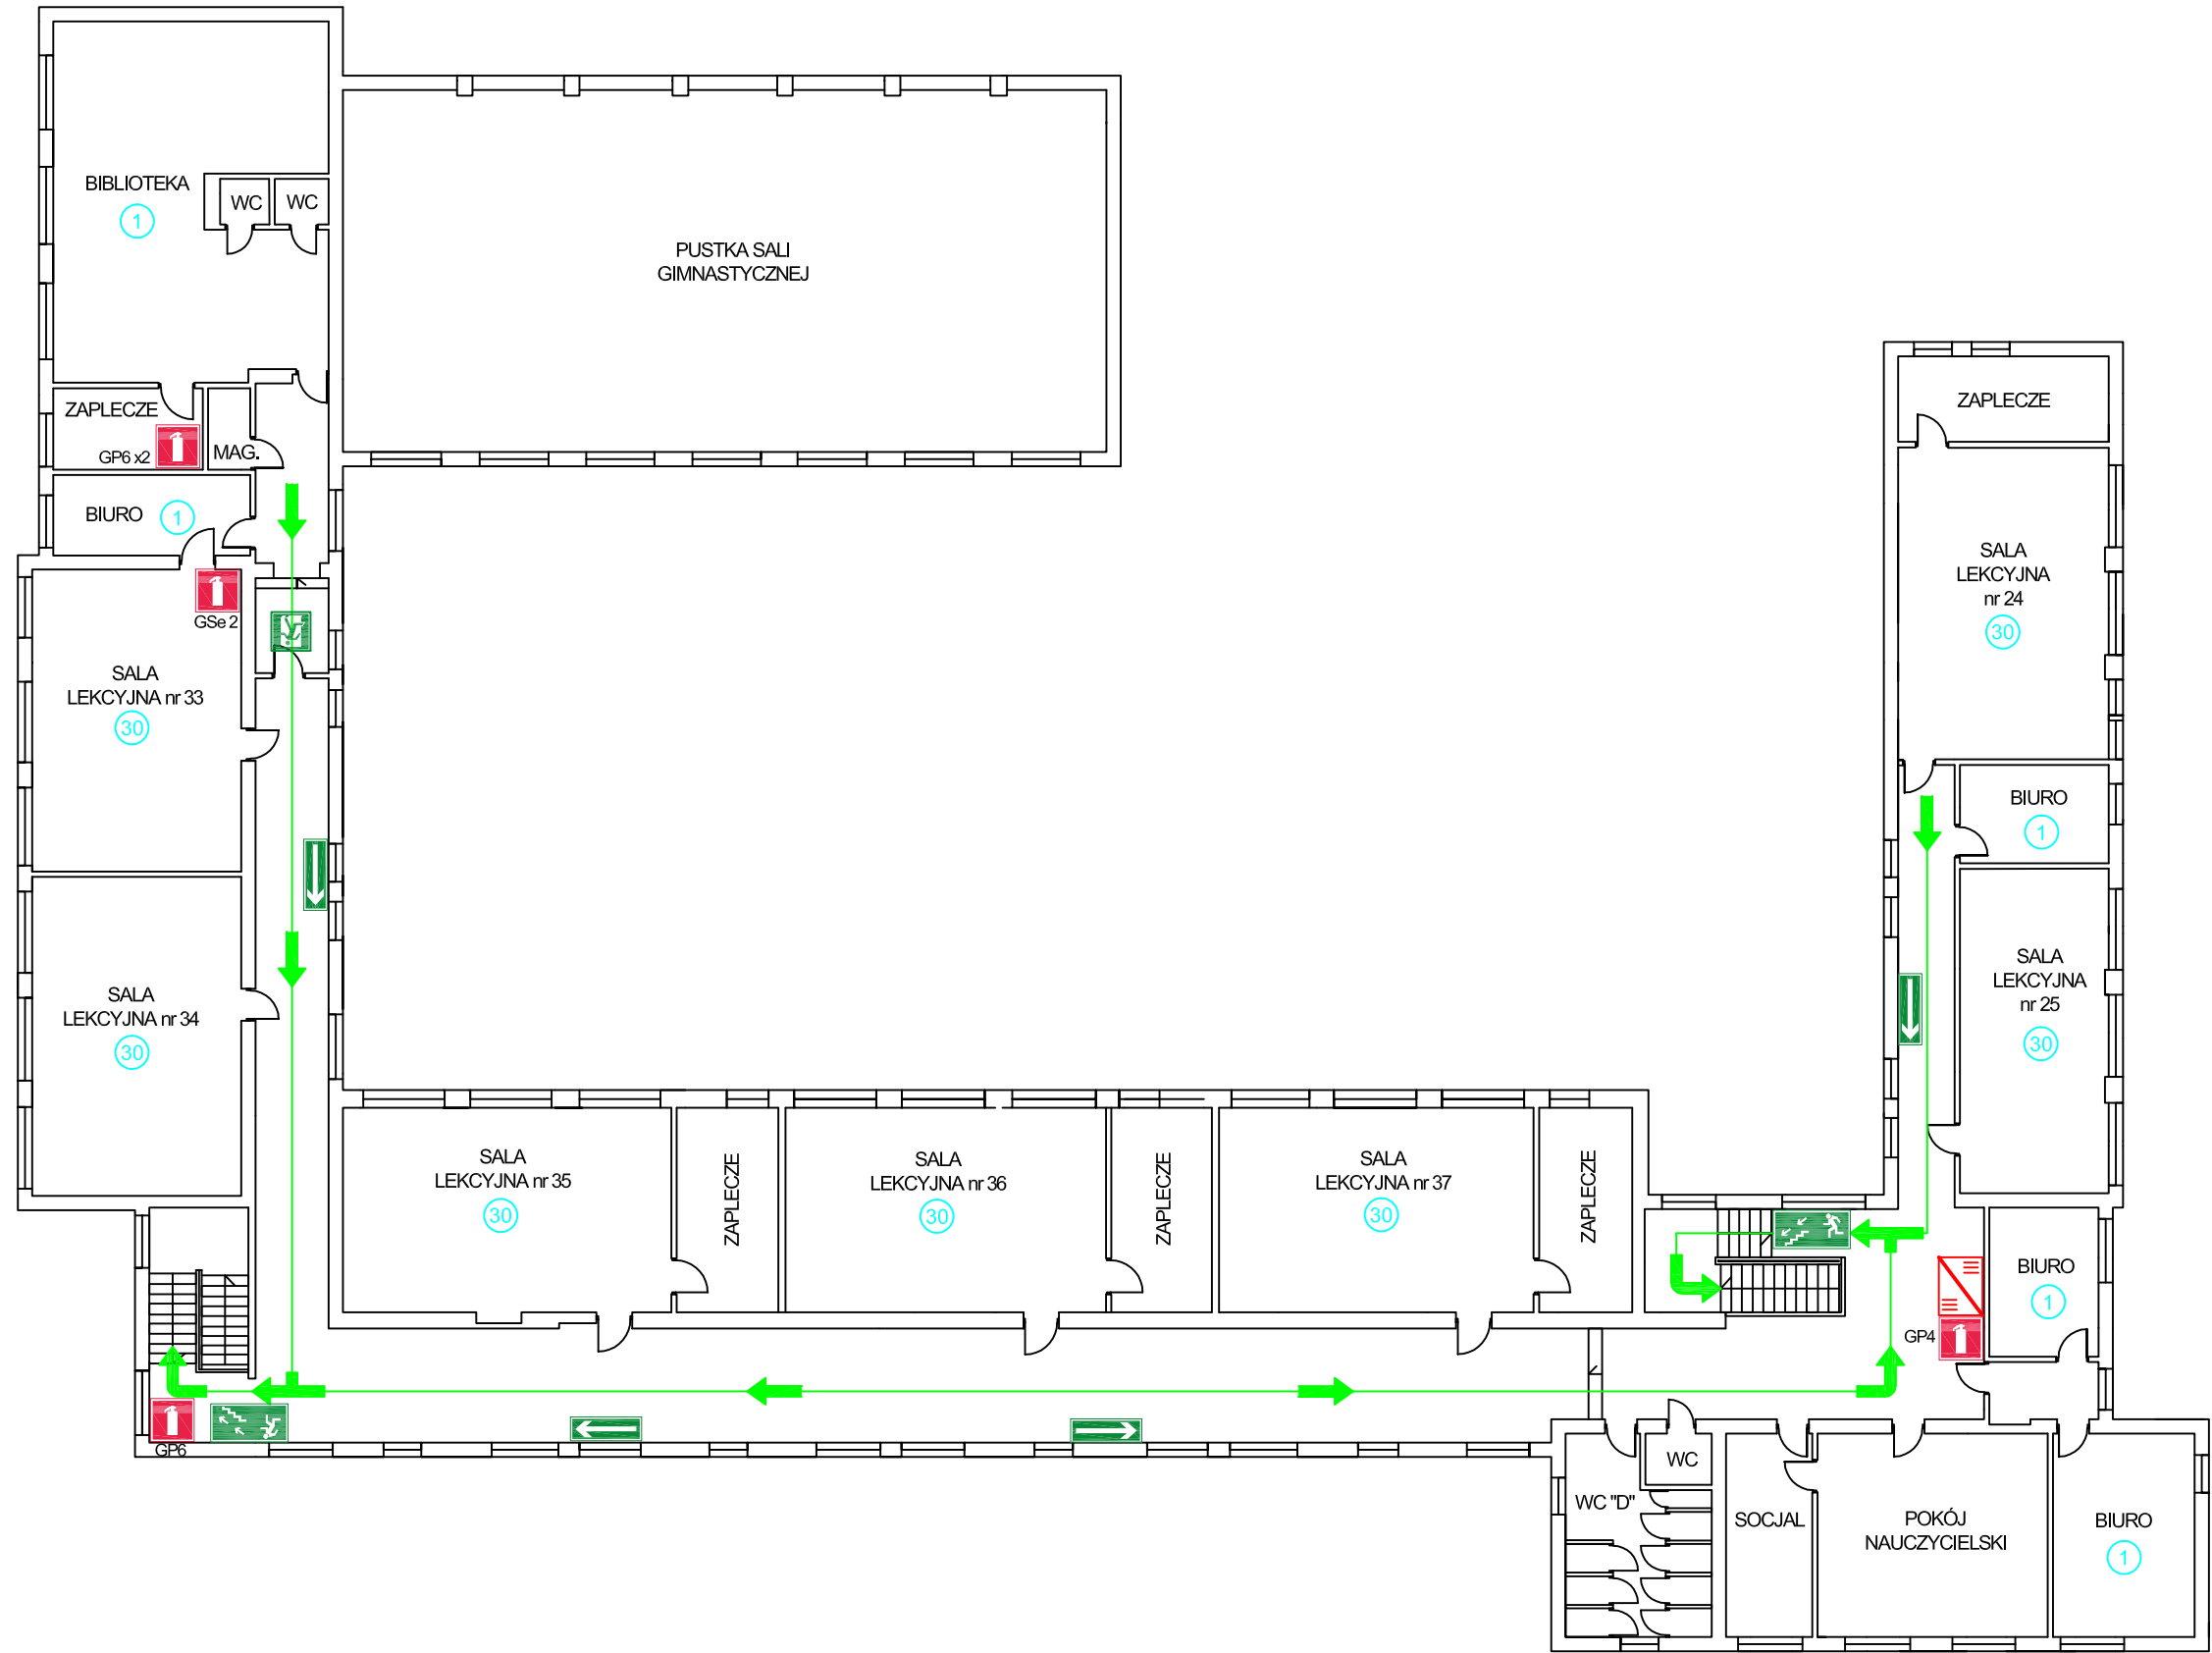


RZUT I PIĘTRA

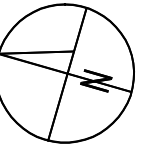

LEGENDA	
	GASNIKA [kg]
	LICZBA STAŁYCH UŻYTKOWNIKÓW
	INSTRUKCJA PRZECIWPÓŻAROWA
	KIERUNEK EWAKUACJI

Załącznik nr 7  
 RZUT I PIĘTRA  
 BUDYNEK GŁÓWNY Z SALĄ GIMNASTYCZNĄ  
 Regionalne Centrum Edukacji Zawodowej  
 ul. 1-go Maja 82, 21-100 Lubartów