
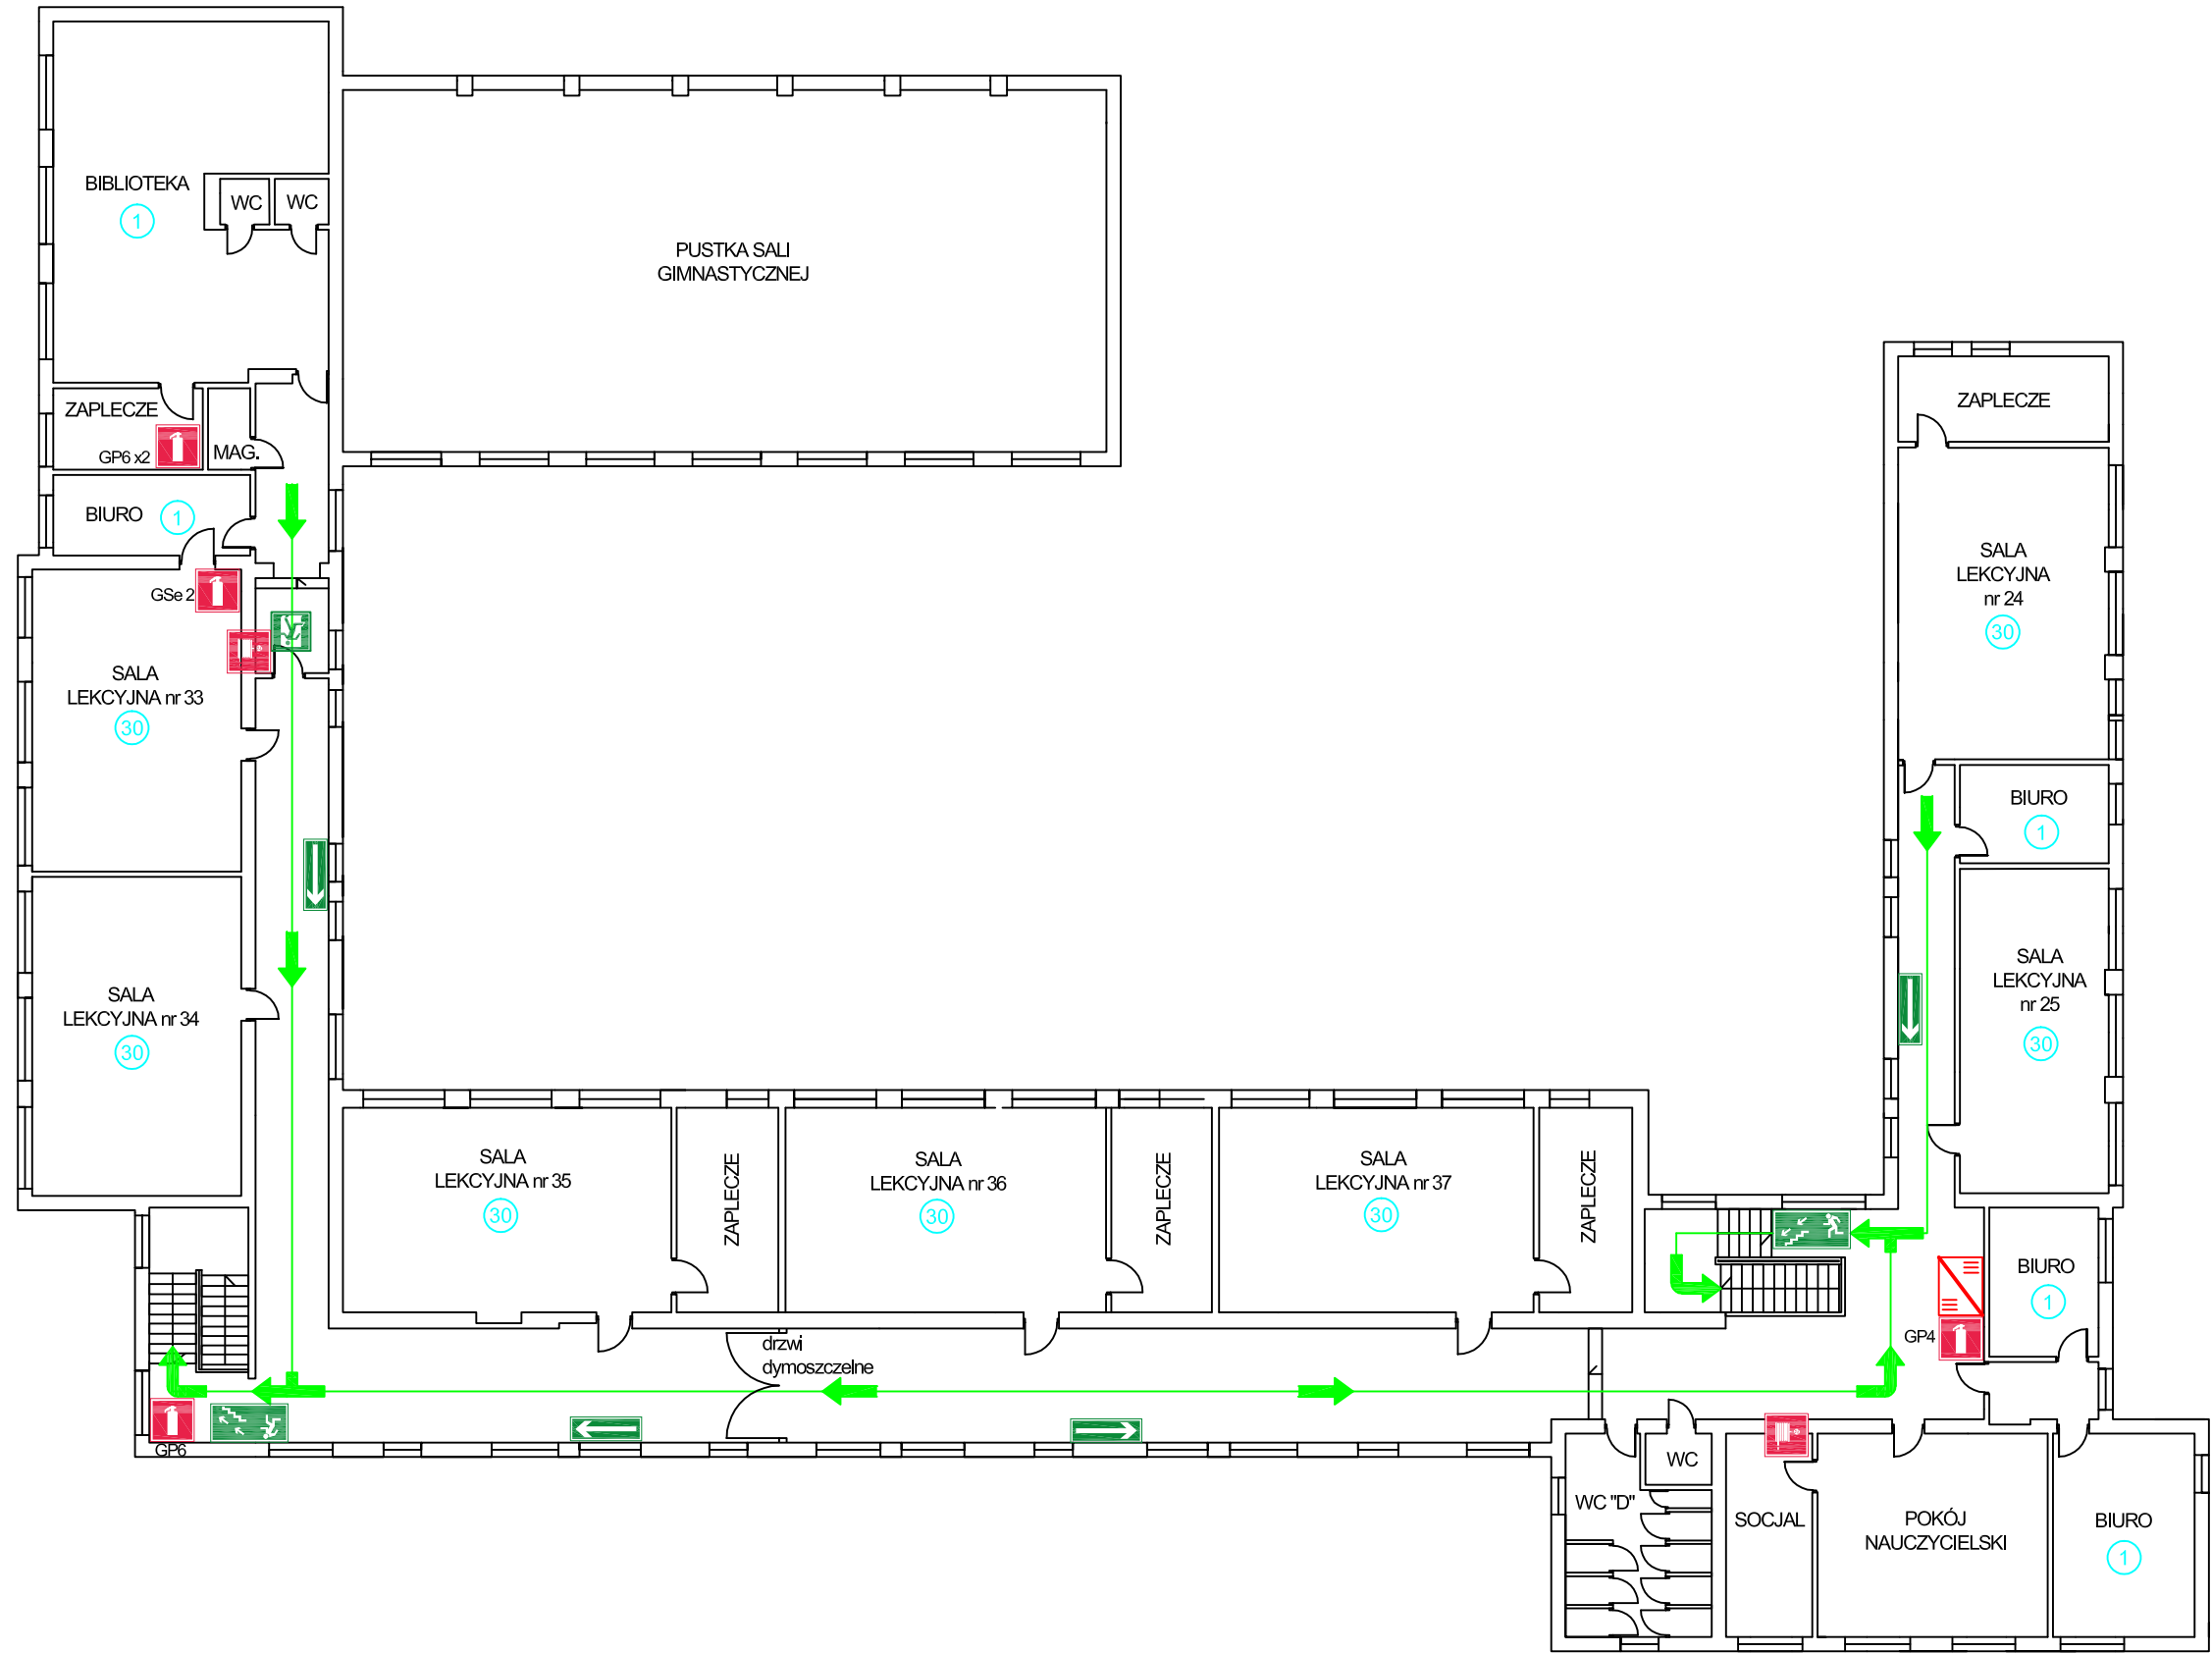


RZUT I PIĘTRA

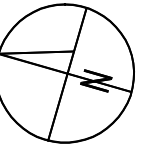

LEGENDA	
	GAŚNICA [kg]
	HYDRANT WEWNĘTRZNY 25
	LICZBA STAŁYCH UŻYTKOWNIKÓW
	INSTRUKCJA PRZECIWOŻAROWA
	KIERUNEK EWAKUACJI

Załącznik nr 7
 RZUT I PIĘTRA
 BUDYNEK GŁÓWNY Z SALĄ GIMNASTYCZNĄ
 Regionalne Centrum Edukacji Zawodowej
 ul. 1-go Maja 82, 21-100 Lubartów