



RZUT PRZYZIEMIA

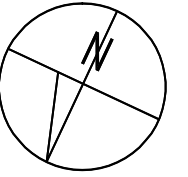

HALA SPORTOWA

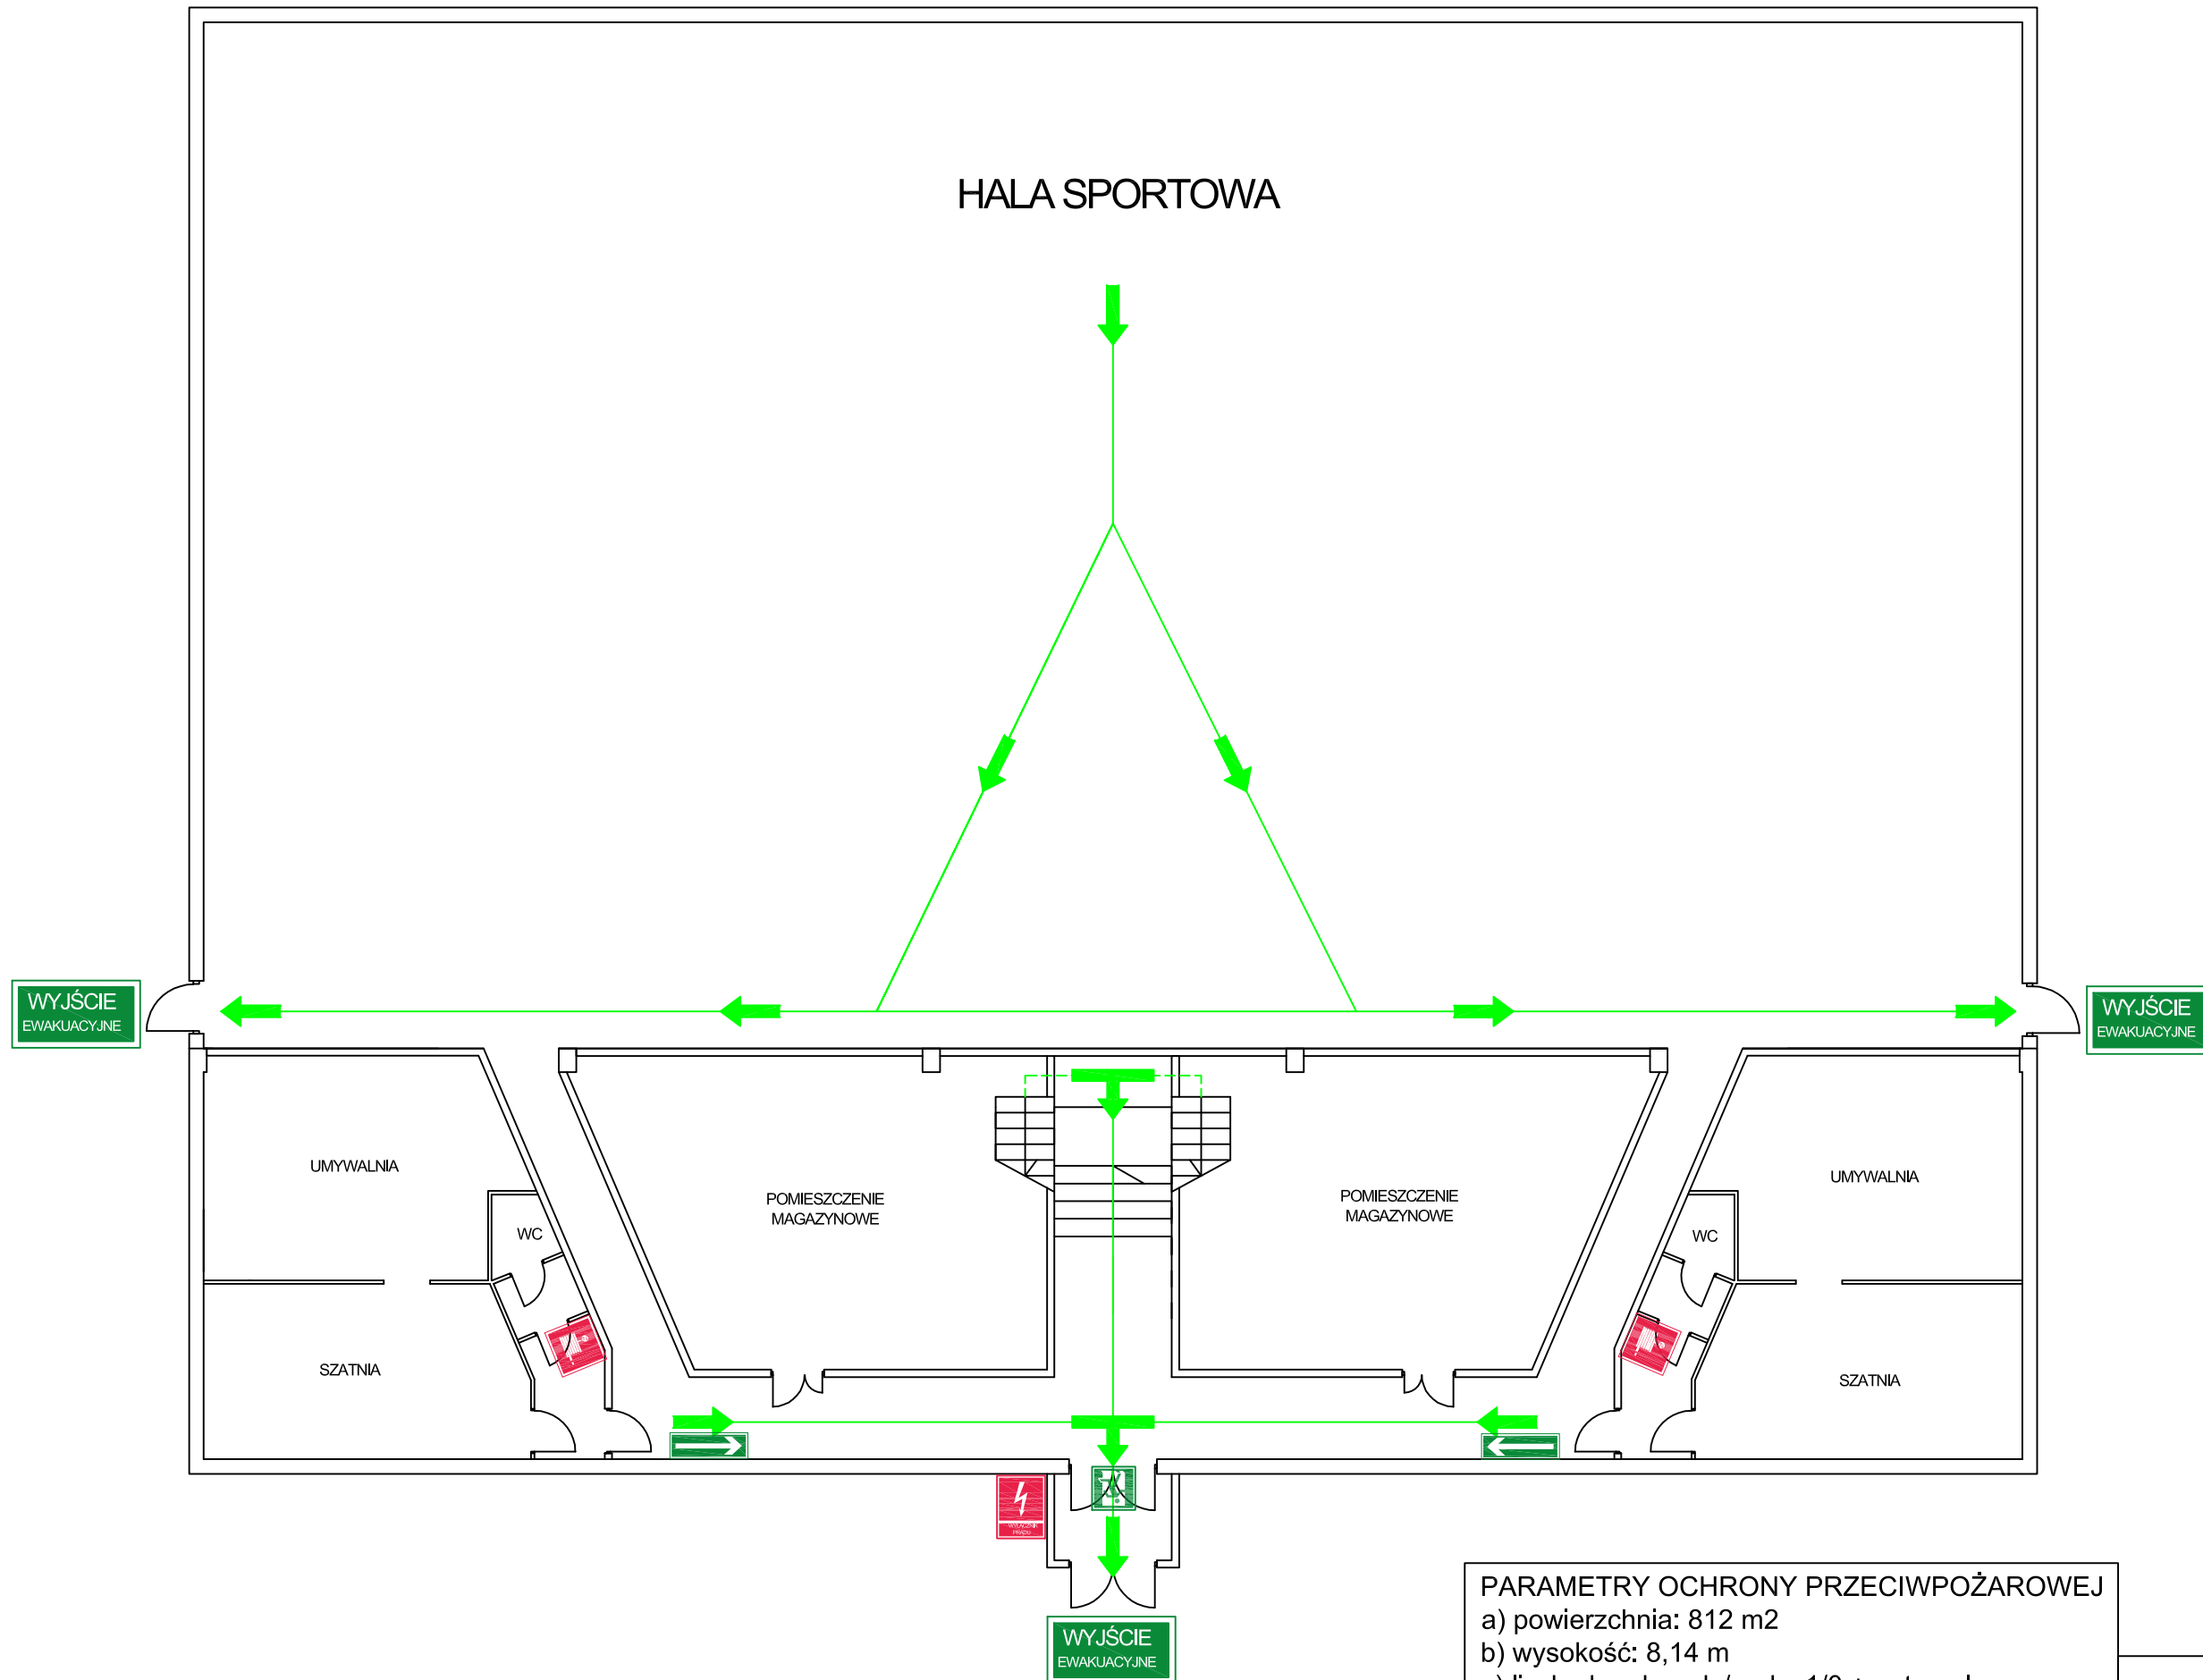

LEGENDA

-  GAŚNICA PROSZKOWA [kg]
-  HYDRANT WEWNĘTRZNY
-  PPOŻ. WYŁĄCZNIK PRĄDU
-  WYJŚCIE EWAKUACYJNE
-  KIERUNEK EWAKUACJI

PARAMETRY OCHRONY PRZECIWPOŻAROWEJ

- a) powierzchnia: 812 m²
- b) wysokość: 8,14 m
- c) liczba kond. nadz/podz.: 1/0 + antresola
- d) kategoria zagrożenia ludzi: ZL III
- e) zagrożenie wybuchem: brak
- f) podział na strefy pożarowe: jedna strefa
- g) maksymalna ilość osób: do 150

Załącznik nr 10

RZUT PRZYZIEMIA
HALA SPORTOWA

Regionalne Centrum Edukacji Zawodowej
ul. 1-go Maja 82, 21-100 Lubartów