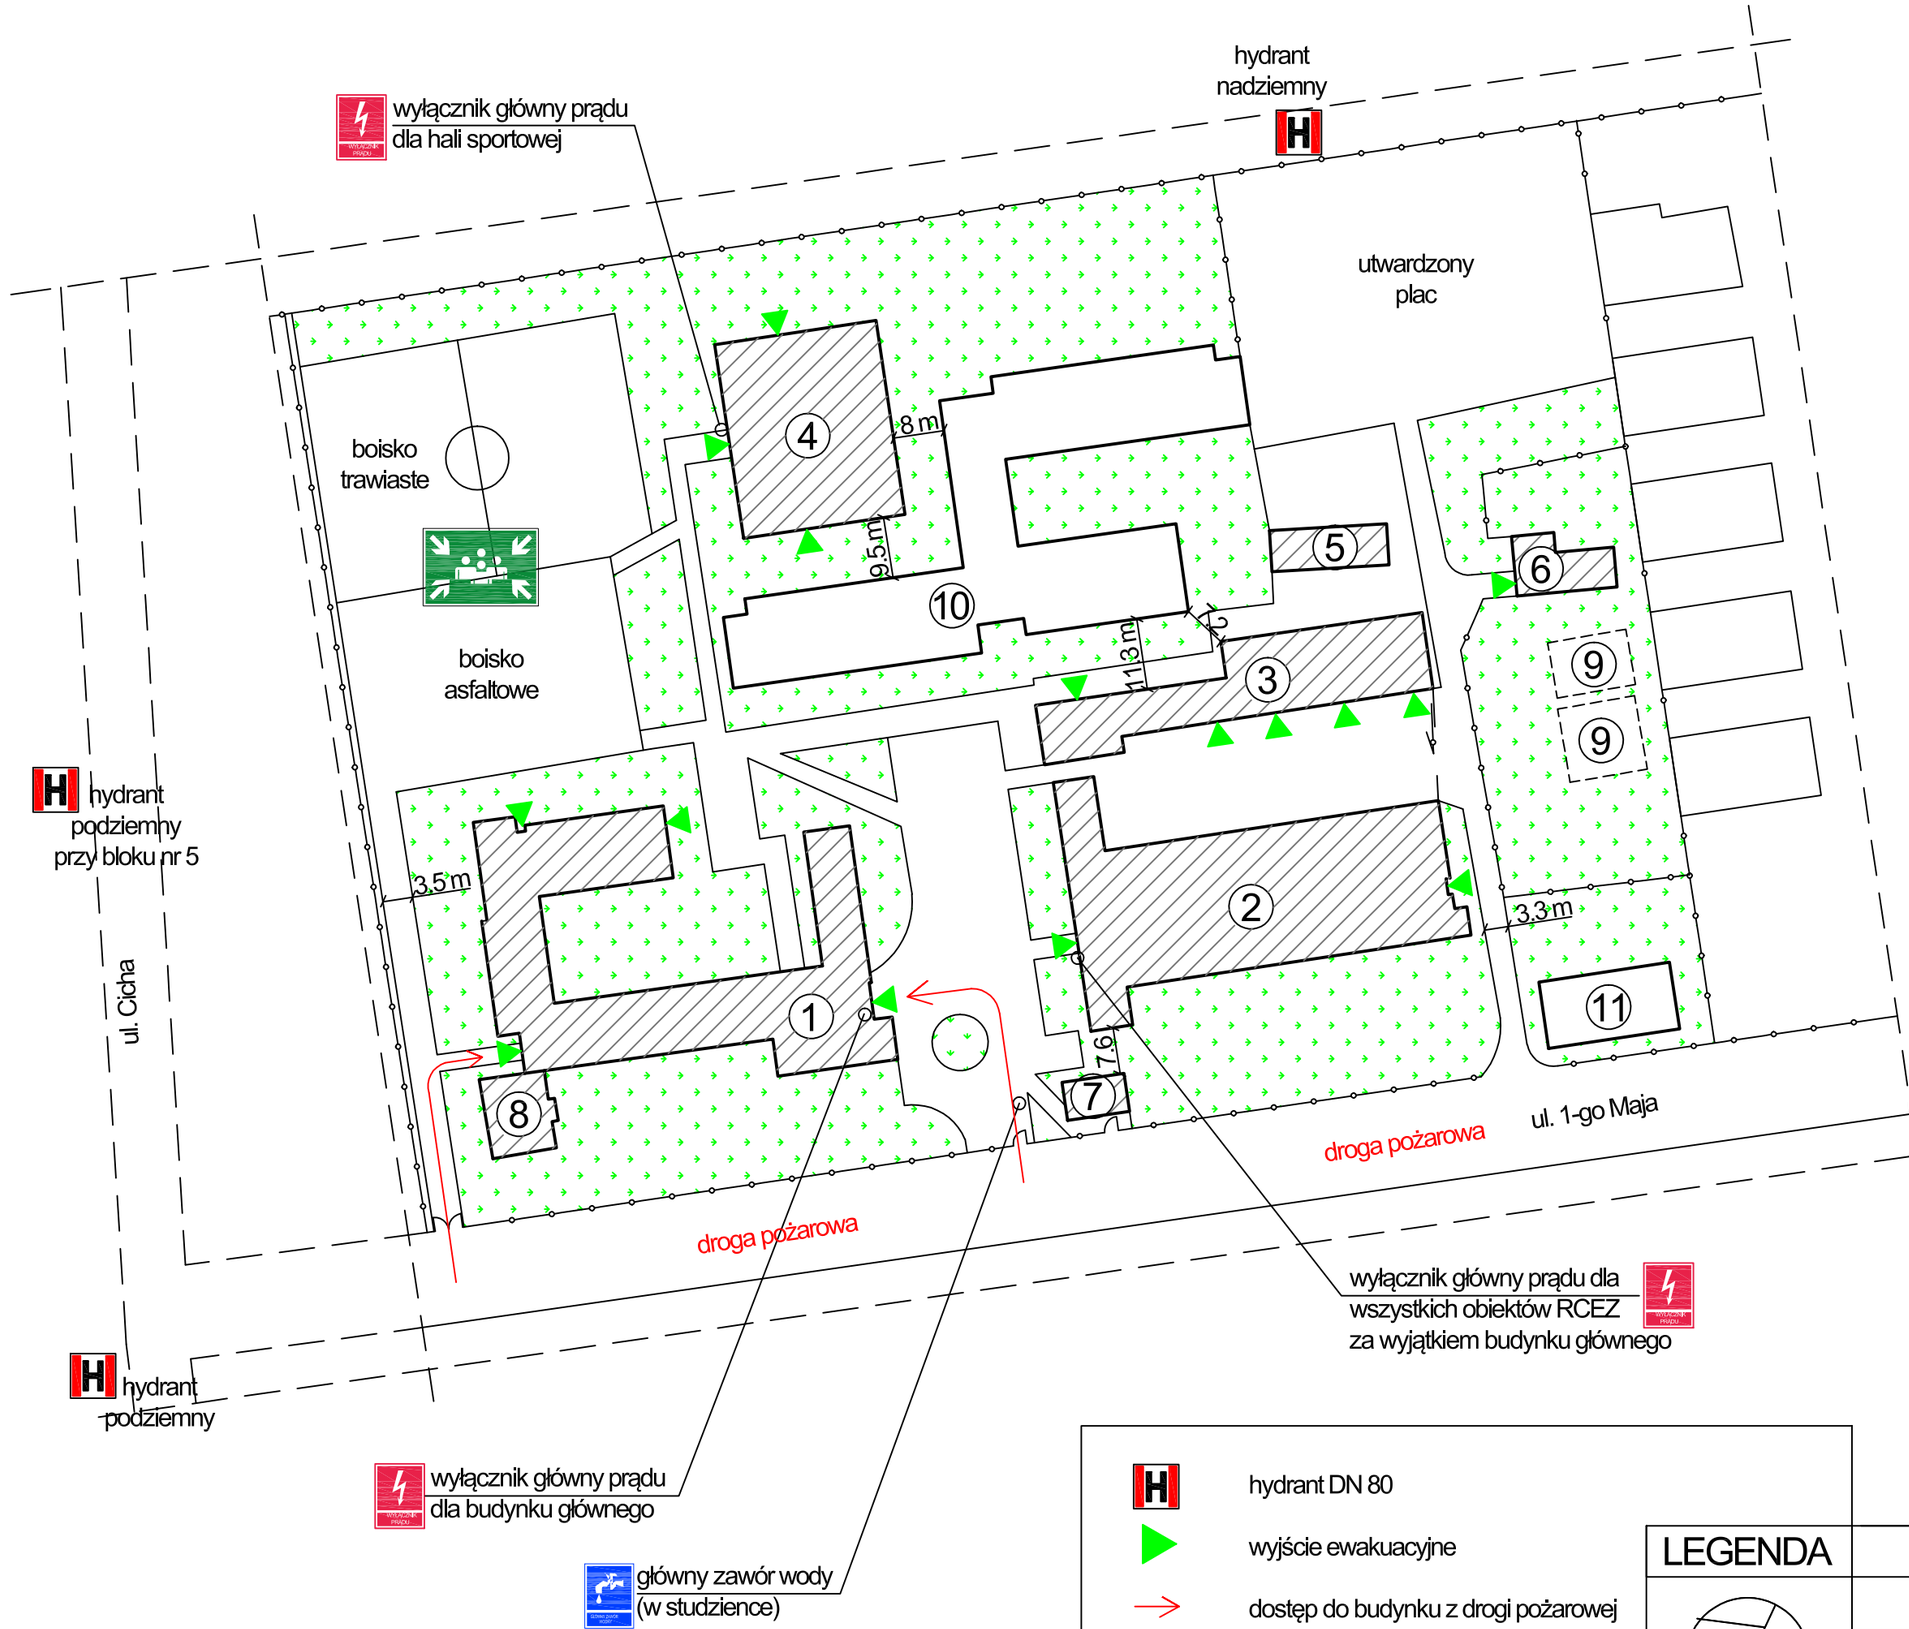

1 - budynek główny z salą gimnastyczną:
- niski, dwukondygnacyjny
- kategoria ZL **III**
- klasa odporności pożarowej: C
- maks. ilość osób: parter, **I** piętro: po ok. 180
- zagrożenie wybuchem: brak
- stanowi jedną strefę pożarową

2 - budynek warsztatowy:
- niski, jednokondygnacyjny
- kategoria ZL **III**
- klasa odporności pożarowej: C
- maks. ilość osób: ok. 130
- zagrożenie wybuchem: brak
- stanowi jedną strefę pożarową

3 - budynek magazynowo - dydaktyczny:
- niski, jednokondygnacyjny
- kategoria ZL **III** + PM
- klasa odporności pożarowej: C
- maks. ilość osób: ok. 100
- zagrożenie wybuchem: brak
- stanowi jedną strefę pożarową

4 - hala sportowa:
- niski, jednokondygnacyjny +antresola
- kategoria ZL **III**
- klasa odporności pożarowej: D
- maks. ilość osób: ok. 150
- zagrożenie wybuchem: brak
- stanowi jedną strefę pożarową

5 - garaże

6 - pracownia murarska
- niski, jednokondygnacyjny
- kategoria ZL **III**
- klasa odporności pożarowej: D
- maks. ilość osób: ok. 20
- zagrożenie wybuchem: brak
- stanowi jedną strefę pożarową

7 - budynek usługowy

8 - budynek mieszkalny wielorodzinny

9 - wiata

10 - bursa RCEZ (poza opracowaniem)

11 - budynek mieszkalny wielorodzinny (poza opracowaniem)

hydrant DN 80

wyjście ewakuacyjne

dostęp do budynku z drogi pożarowej

miejsce zbiórki

LEGENDA

Załącznik nr 5

ZAGOSPODAROWANIE TERENU

Regionalne Centrum Edukacji Zawodowej
ul. 1-go Maja 82, 21-100 Lubartów