


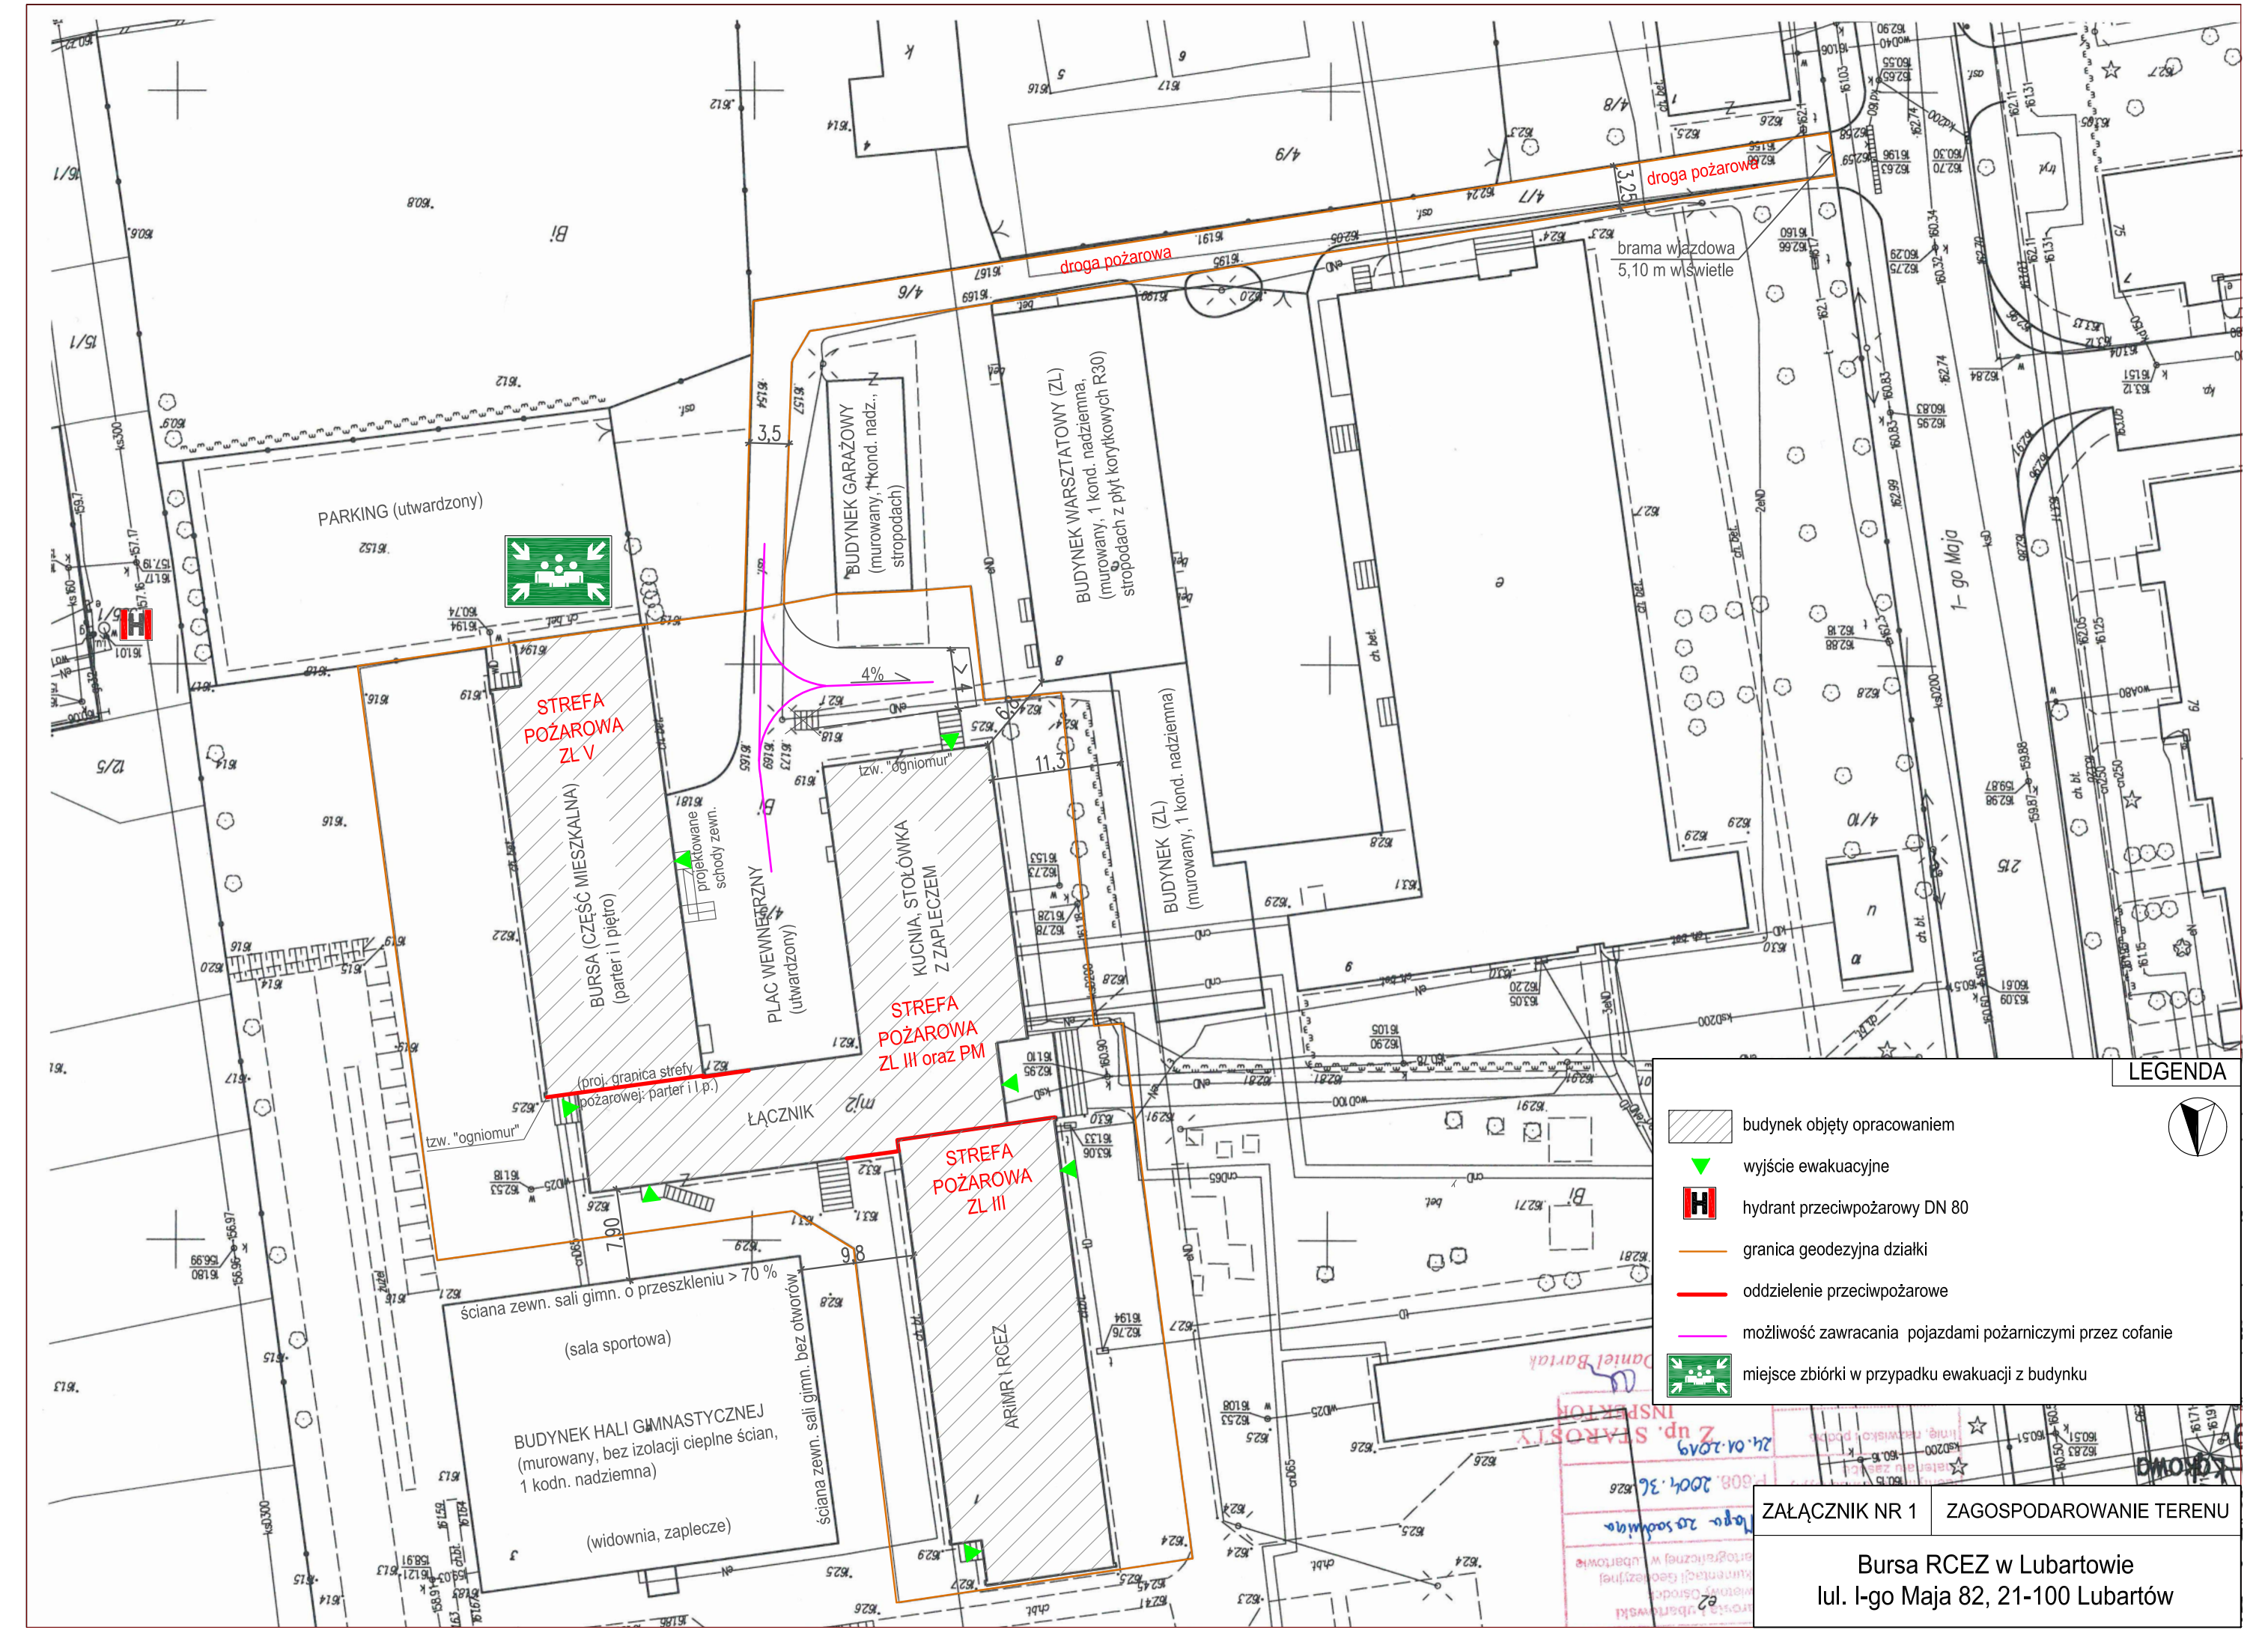

LEGENDA



- budynek objęty opracowaniem
- wyjście ewakuacyjne
- hydrant przeciwpożarowy DN 80
- granica geodezyjna działki
- oddzielenie przeciwpożarowe
- możliwość zawracania pojazdami pożarniczymi przez cofanie
- miejsce zbiórki w przypadku ewakuacji z budynku

ZAŁĄCZNIK NR 1 ZAGOSPODAROWANIE TERENU

Bursa RCEZ w Lubartowie
ul. I-go Maja 82, 21-100 Lubartów