
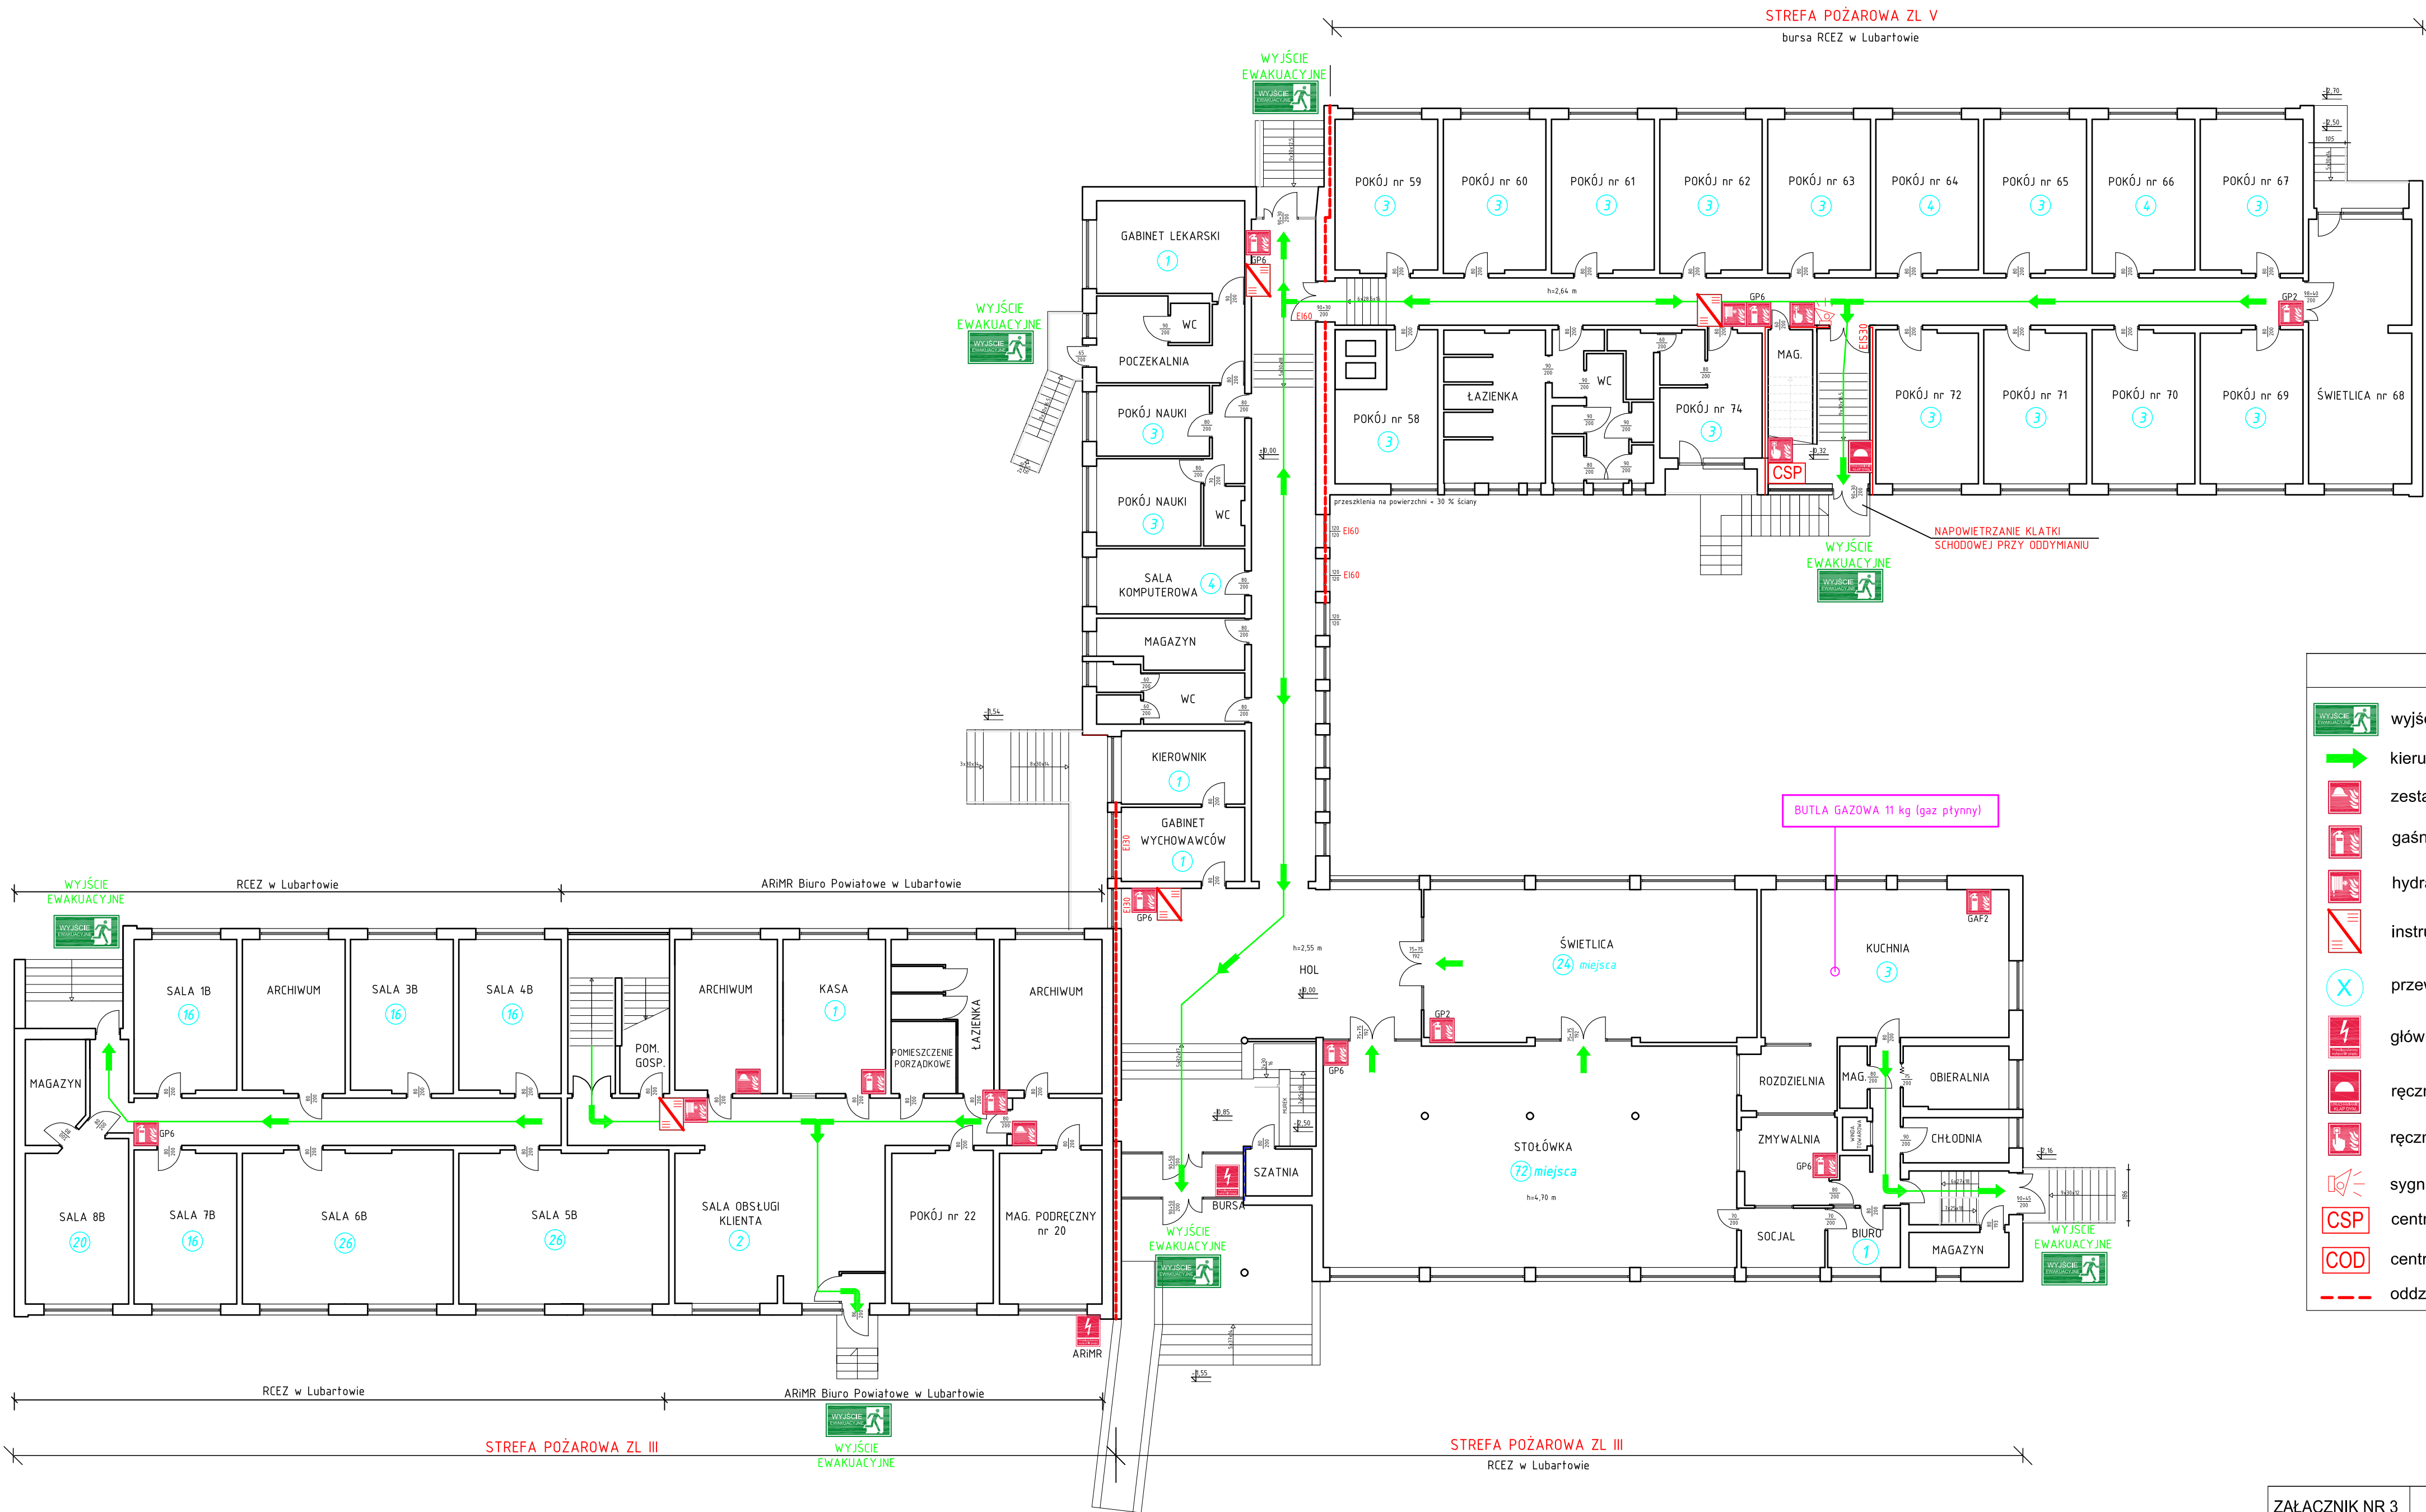


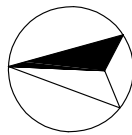

LEGENDA	
	wyjście ewakuacyjne
	kierunek ewakuacji
	zestaw sprzętu (gaśnica + koc)
	gaśnica [kg/dm3]
	hydrant wewnętrzny
	instrukcja przeciwpożarowa
	przewidywana liczba osób
	główny/ppoż. wyłącznik prądu
	ręczny przycisk oddymiania (RPO)
	ręczny przycisk pożarowy (ROP)
	sygnalizator akustyczny
	centrala sygnalizacji pożarowej
	centrala systemu oddymiania klatki
	oddzielenie przeciwpożarowe